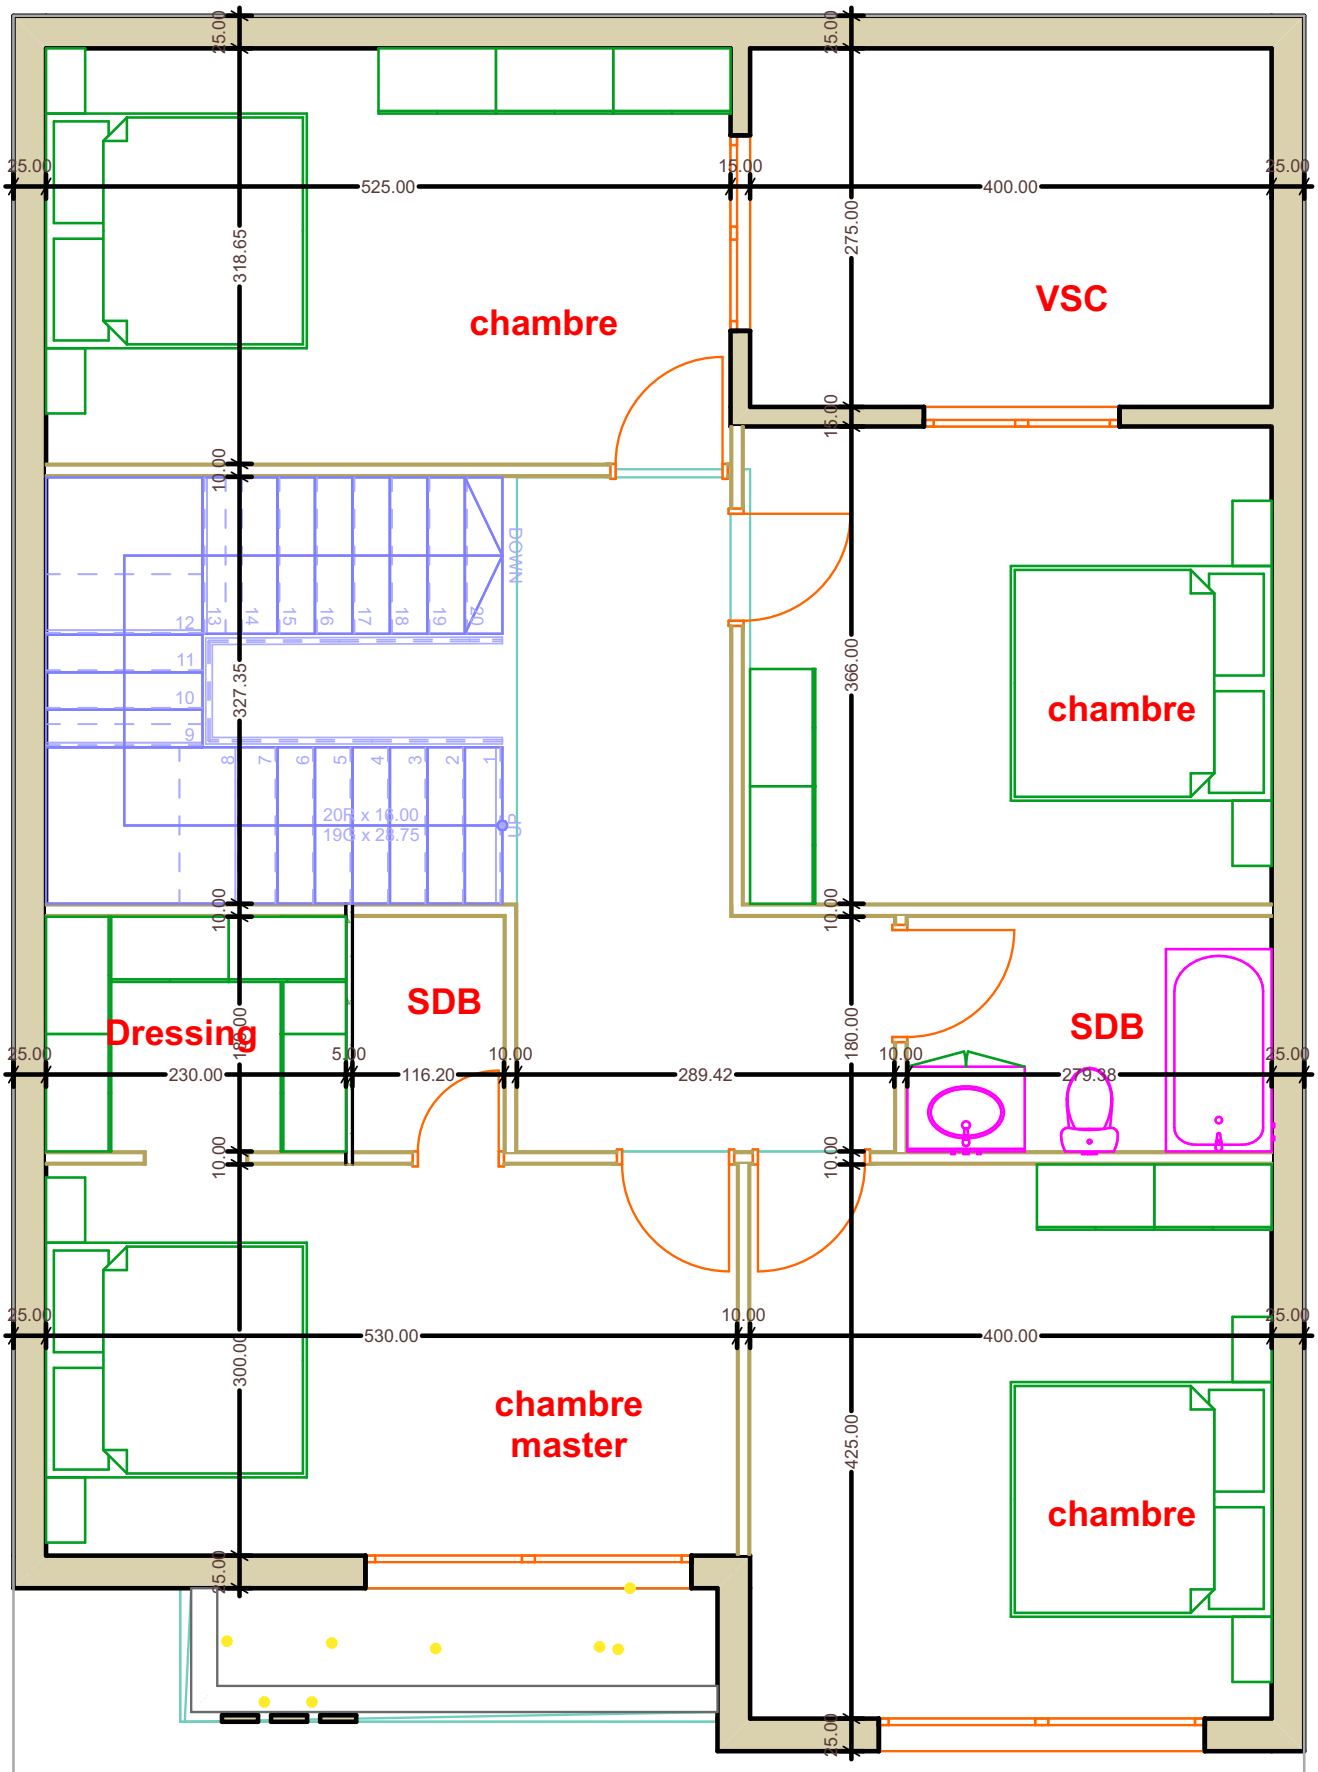
chambre
VSC
chambre
Dressing
SDB
SDB
chambre
master
chambre
DOWN
UP
20R x 16.00
19G x 26.75
25.00
525.00
15.00
400.00
318.65
275.00
10.00
327.35
366.00
180.00
230.00
5.00
116.20
289.42
279.38
530.00
300.00
425.00

1er Etage